

売却区分番号	広島局 178 - 1		
見 積 価 額	314,000円	公 売 保 証 金	35,000円
財 産 の 表 示	<p>1 所在 山口県萩市大字浜崎新町字浜崎新町 地番 174番1 地目 宅地 地積 138.24 平方メートル</p> <p>2 所在 山口県萩市大字浜崎新町字浜崎新町 地番 175番3 地目 宅地 地積 21.54 平方メートル</p> <p>3 (主である建物の表示) 所在 山口県萩市大字浜崎新町字浜崎新町 174番地1 家屋番号 174番1 種類 居宅 構造 木造スレート葺2階建 床面積 1階 31.95 平方メートル 2階 28.98 平方メートル</p> <p style="text-align: right;">以上登記簿による表示</p>		
公 法 上 の 規 制	<p>都市計画区域（非線引き） 準工業地域 宅地造成等工事規制区域 萩市景観条例（萩市景観計画：一般景観計画区域 川内地区） 萩市屋外広告物等に関する条例（第2種許可地域） 立地適正化計画について（居住誘導区域内） 建ぺい率 60 パーセント 容積率 200 パーセント 上水道：公売財産の北西側に公設管は敷設されておらず、南西約 30 メートル付近に敷設されている公設管（DIP75mm）からの引き込み工事を要する。 下水道：公売財産の北西側に公設管（HP250mm）が敷設されているが、引込管及び柵がないため、接続に際しては「負担金 216 円／㎡」及び工事費を要する。</p>		
接 道 状 況	公売財産は、北西側で幅員約 3.8 メートルの舗装市道に等高に接面しています。		
地 盤 ・ 地 勢	公売財産は、間口 23 メートル、奥行き約 13 メートルの不整形地です。		
使 用 状 況 等	<p>公売財産の一部を関係者が駐車場として利用していますが、賃貸借契約等はありません。</p> <p>公売財産 3 の室内には、関係者の動産が放置されています。</p>		
特 記 事 項	<p>公売財産 1 は、公売財産 3 の敷地として利用されています。</p> <p>公売財産 3 は、昭和 44 年建築ですが、その月日は不詳です。</p> <p>公売財産北側の敷地上に未登記の付属建物（木造スレート葺、平家建、約 10 平方メートル）があります。</p> <p>公売財産の北部分に電柱及び支線が 1 本ずつあり、公売財産の上空を電線及び電話</p>		

売却区分番号	広島局 178 - 1		
見積価額	314,000円	公売保証金	35,000円
	<p>線が通過しています。</p> <p>公売財産1～3は、国税徴収法第89条第3項の規定に基づき、一括換価の方法により公売を行います。</p>		
住居表示等	山口県萩市大字浜崎新町174-1		
最寄駅等	JR山陰本線「東萩」駅から北西方へ直線距離で約1.1キロメートル		
その他事項	公売財産の売却決定は、最高価申込者に係る買受申込価額をもって行います。		
留意事項	<p>公売は現況有姿により行うため、あらかじめ公売財産の現況、権利関係、関係公簿等をご確認ください。</p> <p>名称、数量等は登記簿による表示です。</p> <p>土地の境界については、買受人が隣接地所有者と協議してください。</p> <p>掲載している図面及び写真が現況と異なる場合は、現況を優先します。</p> <p>公売財産に財産の種類又は品質に関する不適合があっても、執行機関（国）は、担保責任を負いません。</p> <p>執行機関（国）は、公売財産の引渡し義務を負わないため、買受人は公売財産の引渡しについて、所有者等と協議する必要がある、使用者又は占有者に対して明渡しを求める場合や、公売財産内にある動産等の処分については、すべて買受人の責任において行ってください。</p> <p>土壤汚染やアスベスト等に関する専門的な調査は行っていません。</p> <p>買受人は、売却決定後、買受代金を納付した時に公売財産を取得します。</p> <p>買受代金納付後に生じた公売財産の毀損、盗難、焼失等による損害の負担は買受人が負います。</p> <p>買受人は、買受代金納付後に公売財産の返品及び買受代金の返金を求めることはできません。</p> <p>権利移転に伴う費用（移転登記に係る登録免許税、登記嘱託書の郵送料等）は買受人の負担となります。</p> <p>個人情報保護のため、写真情報は一部修正済みです。</p> <p>公売を中止する場合がありますので、事前に公売中止の有無をご確認ください。</p> <p>この財産は「インターネット公売による期間競り売りの方法」により公売されます。</p> <p>国税庁公売情報ホームページ記載の「国税関係インターネット公売ガイドライン」を参照してください。</p>		
陳述書の提出	<p>不動産の買受申込みをする場合、買受申込者は、次のいずれにも該当しない旨の陳述書を提出する必要があります（ただし、自己の計算において買受申込みをさせようとする者がいる場合には、陳述書別紙を併せて提出する必要があります。）。</p> <ul style="list-style-type: none"> ・買受申込者（その者が法人である場合には、その役員）が、暴力団員（暴力団員による不当な行為の防止等に関する法律（平成3年法律第77号）第2条第6号（定義）に規定する暴力団員をいう。）又は暴力団員でなくなった日から5年を経過していない者（以下「暴力団員等」といいます。）であること ・自己の計算において買受申込みをさせようとする者（その者が法人である場合には、その役員）が暴力団員等であること 		

売却区分番号	広島局 178 - 1		
見積価額	314,000円	公売保証金	35,000円
	<p>なお、買受申込者又は自己の計算において買受申込みをさせようとする者が法人である場合には、法人の役員を証する書面（商業登記簿に係る登記事項証明書等）を提出する必要があります。</p> <p>また、買受申込者又は自己の計算において買受申込みをさせようとする者が宅地建物取引業又は債権回収管理業の事業者である場合には、その許認可等を受けていることを証する書面（宅地建物取引業の免許証又は債権管理回収業の許可証）の写しを併せて提出する必要があります。</p>		


売却区分番号

広島局178-1

【所在図】



広島国税局公売財産

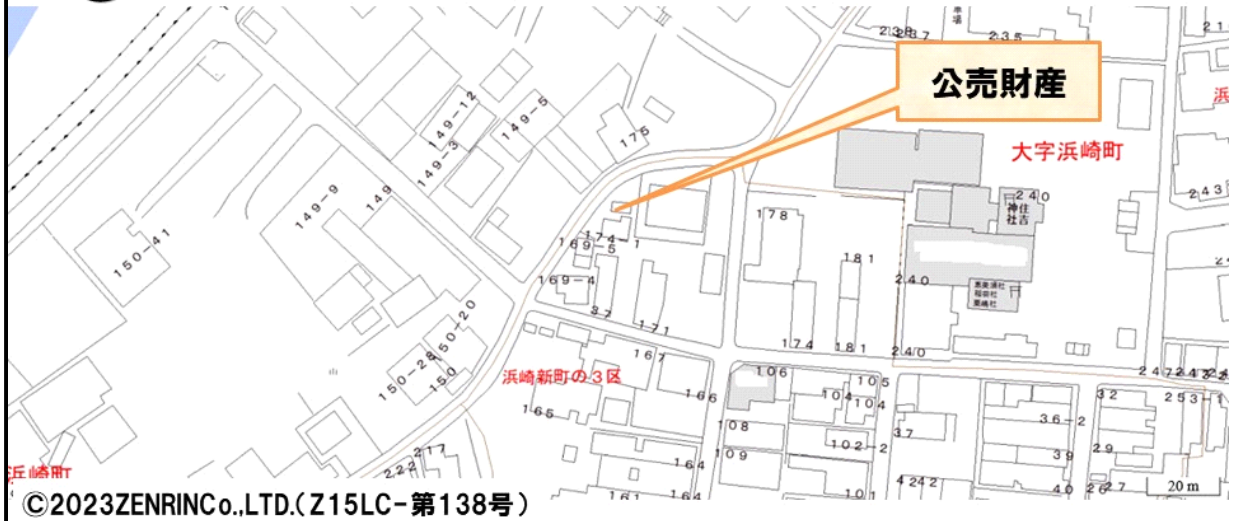

広島国税局公売財産



売却区分番号

広島局178-1

【地積測量図】

広島国税局公売財産

登記年月日：平成6年12月19日

前	174	後	174	新	6
05958					
土地の所在 広島市大字浜崎新町字浜崎新町					
平成6年12月19日 登記					

地番	NO	底辺	高さ	積面積	地積
174-1	イ	11.80 x	4.11 =	48.4960	
	ロ	18.08 x	3.19 =	57.6752	
	ハ	18.08 x	9.42 =	170.3136	
	合計			276.4868	
面積				138.24340	138.24

①174

$310.74 - 138.24340 = 172.49660$

作製者

(平成6年12月16日作製)

山口県土地家屋調査士会用紙

申請人

地図番号

縮尺 1/250

(単位=メートル)

【地積測量図】

広島国税局公売財産

登記年月日：平成6年12月19日

前	175-2	後	175-2	新	11
05959					
土地の所在 広島市大字浜崎新町字浜崎新町					
平成6年12月19日 登記					

地番	NO	底辺	高さ	積面積	地積
175-3	イ	5.97 x	0.76 =	4.5372	
	ロ	5.78 x	2.26 =	13.0608	
	ハ	6.22 x	2.99 =	18.5978	
	ニ	6.83 x	1.01 =	6.8983	
合計				43.0961	
面積				21.54805	21.54

①175-2

$159.84 - 21.54805 = 137.29195$

作製者

(平成6年12月16日作製)

山口県土地家屋調査士会用紙

申請人

地図番号

縮尺 1/250

(単位=メートル)

売却区分番号

広島局 178 - 1

【各階平面図】 【建物図面】

広島国税局公売財産

登記年月日：平成7年3月17日

06037

各階平面図


家屋番号 174番1

建物図面
(各階平面図)

建物の所在 萩市大字浜崎新町字浜崎新町174番地1

昭和7年3月17日登記


1 階

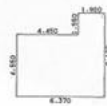

求積表

1.550 × 1.920	=	2.976000
4.550 × 6.370	=	29.083500
合計		31.959500
床面積		31.95 m ²

2 階

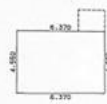

求積表

4.550 × 6.370	=	29.083500
合計		29.083500
床面積		29.08 m ²



(単位=メートル)

作製者

(平成7年1月25日作成)

縮尺

1/250

申請人

縮尺

1/500

山口県土地家屋調査士会用紙

広島国税局公売財産

令和7年3月撮影

公売対象外
未登記建物

- ※ 室内の動産は公売財産には含まれません。
- ※ 敷地内に公売対象外未登記建物があります。
- ※ 個人情報保護のため、一部加工しています。

広島国税局公売財産

令和7年3月撮影

公売対象外
未登記建物

- ※ 室内の動産は公売財産には含まれません。
- ※ 敷地内に公売対象外未登記建物があります。
- ※ 個人情報保護のため、一部加工しています。

売却区分番号

広島局178-1

広島国税局公売財産

令和7年3月撮影

- ※ 室内の動産は公売財産には含まれません。
- ※ 敷地内に公売対象外未登記建物があります。
- ※ 個人情報保護のため、一部加工しています。

広島国税局公売財産

令和7年3月撮影

公売対象外
未登記建物

- ※ 室内の動産は公売財産には含まれません。
- ※ 敷地内に公売対象外未登記建物があります。
- ※ 個人情報保護のため、一部加工しています。